



Amtliche Mitteilungen der Stadt Ingolstadt

Herausgegeben vom Presse-
und Informationsamt

Wahlbekanntmachung zur Bundestagswahl

1. Am 22. September 2013 findet die Wahl zum 18. Deutschen Bundestag statt. Die Wahl dauert von 8 bis 18 Uhr.

2. Die Stadt Ingolstadt ist in 107 allgemeine Wahlbezirke eingeteilt.

In den Wahlbenachrichtigungen, die den Wahlberechtigten in der Zeit vom 18.08.2013 bis 01.09.2013 übersandt worden sind, sind der Wahlbezirk und der Wahlraum angegeben, in dem die Wahlberechtigten zu wählen haben.

3. Die Briefwahlvorstände treten zur Ermittlung des Briefwahlergebnisses um 16.00 Uhr in folgenden Auszählungsräumen zusammen:

Zi. 140 (Pausenhallenrakt) i. Chr.-Scheiner-Gymnasium, Hartmannplatz 1
Zi. 141 (Pausenhallenrakt) i. Chr.-Scheiner-Gymnasium, Hartmannplatz 1
Zi. 142 (Pausenhallenrakt) i. Chr.-Scheiner-Gymnasium, Hartmannplatz 1
Zi. 143 (Pausenhallenrakt) i. Chr.-Scheiner-Gymnasium, Hartmannplatz 1
Zi. 144 (Pausenhallenrakt) i. Chr.-Scheiner-Gymnasium, Hartmannplatz 1
Zi. 145 (Pausenhallenrakt) i. Chr.-Scheiner-Gymnasium, Hartmannplatz 1
Zi. 147 (Pausenhallenrakt) i. Chr.-Scheiner-Gymnasium, Hartmannplatz 1
Zi. 240 (Pausenhallenrakt) i. Chr.-Scheiner-Gymnasium, Hartmannplatz 1
Zi. 243 (Pausenhallenrakt) i. Chr.-Scheiner-Gymnasium, Hartmannplatz 1
Zi. 244 (Pausenhallenrakt) i. Chr.-Scheiner-Gymnasium, Hartmannplatz 1
Zi. 245 (Pausenhallenrakt) i. Chr.-Scheiner-Gymnasium, Hartmannplatz 1
Zi. 246 (Pausenhallenrakt) i. Chr.-Scheiner-Gymnasium, Hartmannplatz 1
Zi. 161 (Trakt an d. Preysingstr.) i. Chr.-Scheiner-Gymnasium, Hartmannplatz 1
Zi. 162 (Trakt an d. Preysingstr.) i. Chr.-Scheiner-Gymnasium, Hartmannplatz 1
Zi. 164 (Trakt an d. Preysingstr.) i. Chr.-Scheiner-Gymnasium, Hartmannplatz 1
Zi. 165 (Trakt an d. Preysingstr.) i. Chr.-Scheiner-Gymnasium, Hartmannplatz 1
Zi. 166 (Trakt an d. Preysingstr.) i. Chr.-Scheiner-Gymnasium, Hartmannplatz 1
Zi. 260 (Trakt an d. Preysingstr.) i. Chr.-Scheiner-Gymnasium, Hartmannplatz 1
Zi. 261 (Trakt an d. Preysingstr.) i. Chr.-Scheiner-Gymnasium, Hartmannplatz 1
Zi. 262 (Trakt an d. Preysingstr.) i. Chr.-Scheiner-Gymnasium, Hartmannplatz 1
Zi. 264 (Trakt an d. Preysingstr.) i. Chr.-Scheiner-Gymnasium, Hartmannplatz 1
Zi. 265 (Trakt an d. Preysingstr.) i. Chr.-Scheiner-Gymnasium, Hartmannplatz 1
Zi. 266 (Trakt an d. Preysingstr.) i. Chr.-Scheiner-Gymnasium, Hartmannplatz 1

Zi. 9 (Trakt A) in der Schule Auf der Schanz, Auf der Schanz 28

Zi. 10 (Trakt A) in der Schule Auf der Schanz, Auf der Schanz 28

Zi. 11 (Trakt A) in der Schule Auf der Schanz, Auf der Schanz 28

Zi. 12 (Trakt A) in der Schule Auf der Schanz, Auf der Schanz 28

Zi. 19 (Trakt B) in der Schule Auf der Schanz, Auf der Schanz 28

Zi. 20 (Trakt B) in der Schule Auf der Schanz, Auf der Schanz 28

Zi. 21 (Trakt B) in der Schule Auf der Schanz, Auf der Schanz 28

Zi. 22 (Trakt C) in der Schule Auf der Schanz, Auf der Schanz 28

Zi. 23 (Trakt C) in der Schule Auf der Schanz, Auf der Schanz 28

Zi. 24 (Trakt C) in der Schule Auf der Schanz, Auf der Schanz 28

Zi. 25 (Trakt D) in der Schule Auf der Schanz, Auf der Schanz 28

Zi. 26 (Trakt D) in der Schule Auf der Schanz, Auf der Schanz 28

Zi. 27 (Trakt D) in der Schule Auf der Schanz, Auf der Schanz 28

Zi. 1 (Lutherbau) in der Schule Auf der Schanz, Auf der Schanz 28

Zi. 2 (Lutherbau) in der Schule Auf der Schanz, Auf der Schanz 28

Zi. 3 (Lutherbau) in der Schule Auf der Schanz, Auf der Schanz 28

Zi. 4 (Lutherbau) in der Schule Auf der Schanz, Auf der Schanz 28

Zi. 5 (Lutherbau) in der Schule Auf der Schanz, Auf der Schanz 28

Zi. 6 (Lutherbau) in der Schule Auf der Schanz, Auf der Schanz 28

Zi. 7 (Lutherbau) in der Schule Auf der Schanz, Auf der Schanz 28

Zi. 8 (Lutherbau) in der Schule Auf der Schanz, Auf der Schanz 28

Zi. 9 (Lutherbau) in der Schule Auf der Schanz, Auf der Schanz 28

Zi. 1 (Münsterbau) in der Schule Auf der Schanz, Auf der Schanz 28

Zi. 2 (Münsterbau) in der Schule Auf der Schanz, Auf der Schanz 28

Zi. 3 (Münsterbau) in der Schule Auf der Schanz, Auf der Schanz 28

Zi. 5 (Münsterbau) in der Schule Auf der Schanz, Auf der Schanz 28

Zi. 6 (Münsterbau) in der Schule Auf der Schanz, Auf der Schanz 28

Zi. 7 (Münsterbau) in der Schule Auf der Schanz, Auf der Schanz 28

Zi. 8 (Münsterbau) in der Schule Auf der Schanz, Auf der Schanz 28

Zi. 9 (Münsterbau) in der Schule Auf der Schanz, Auf der Schanz 28

Mehrzweckraum (Münsterbau) i. d. Schule Auf der Schanz, Auf der Schanz 28

Zimmer 105 im Alten Rathaus, Rathausplatz 2

Zimmer 309 im Neuen Rathaus, Rathausplatz 4

Sportamt I, Friedhofstr. 4 1/2

Sportamt II, Friedhofstr. 4 1/2

Zimmer 8 in der Kämmererei, Rathausplatz 7

Zimmer 221 im Technischen Rathaus, Spitalstr. 3

Zimmer 314 im Technischen Rathaus, Spitalstr. 3

Kantine, Erdgeschoss, Soziales Rathaus, Adolf-Kolping-Str. 10

Kursraum U1 in der Volkshochschule, Hallstr. 5

Kursraum 1 in der Volkshochschule, Hallstr. 5

Kursraum 5 in der Volkshochschule, Hallstr. 5

Kursraum 6 in der Volkshochschule, Hallstr. 5

4. Jede wahlberechtigte Person kann nur in dem Wahlraum des Wahlbezirks wählen, in dessen Wählerverzeichnis sie eingetragen ist. Die Wähler und Wählerinnen haben ihre Wahlbenachrichtigung und einen amtlichen Personalausweis oder Reisepass zur Wahl mitzubringen. Die Wahlbenachrichtigung ist auf Verlangen bei der Wahl abzugeben.

Gewählt wird mit amtlichen Stimmzetteln. Jeder Wähler und jede Wählerin erhält bei Betreten des Wahlraums einen Stimmzettel ausgehändigt.

Jeder Wähler und jede Wählerin hat eine Erststimme und eine Zweitstimme.

Der Stimmzettel enthält jeweils unter fortlaufender Nummer

a) für die Wahl im Wahlkreis in schwarzem Druck die Namen der Bewerber und Bewerberinnen der zugelassenen Kreiswahlvorschläge unter Angabe der Partei, sofern sie eine Kurzbezeichnung verwendet, auch dieser, bei anderen Kreiswahlvorschlägen außerdem des Kennworts und rechts von dem Namen jedes Bewerbers und jeder Bewerberin einen Kreis für die Kennzeichnung.

b) für die Wahl nach Landeslisten in blauem Druck die Bezeichnung der Parteien, sofern sie eine Kurzbezeichnung verwenden, auch dieser, und jeweils die Namen der ersten fünf Bewerber oder Bewerberinnen der zugelassenen Landeslisten und links von der Parteibezeichnung einen Kreis für die Kennzeichnung.

Die wählende Person gibt

ihre Erststimme in der Weise ab,

dass sie auf dem linken Teil des Stimmzettels (Schwarzdruck) durch ein in einen Kreis gesetztes Kreuz oder auf andere Weise eindeutig kenntlich macht, welchem Bewerber oder welcher Bewerberin sie gelten soll,

und ihre Zweitstimme in der Weise ab,

dass sie auf dem rechten Teil des Stimmzettels (Blaudruck) durch ein in einen Kreis gesetztes Kreuz oder auf andere Weise eindeutig kenntlich macht, welcher Landesliste sie gelten soll.

Der Stimmzettel muss von der wählenden Person in einer Wahlkabine des Wahlraumes oder in einem besonderen Nebenraum gekennzeichnet und in der Weise gefaltet werden, dass ihre Stimmabgabe nicht erkennbar ist.

5. Die Wahlhandlung sowie die im Anschluss an die Wahlhandlung erfolgende Ermittlung und Feststellung des Wahlergebnisses im Wahlbezirk sind öffentlich. Jede Person hat Zutritt, soweit das ohne Beeinträchtigung des Wahlgeschäfts möglich ist.

6. Wähler und Wählerinnen, die einen Wahlschein haben, können an der Wahl im Wahlkreis, in dem der Wahlschein ausgestellt ist,

a) durch Stimmabgabe in einem beliebigen Wahlbezirk dieses Wahlkreises

oder

b) durch Briefwahl teilnehmen.

Wer durch Briefwahl wählen will, muss sich von der Gemeinde (Verwaltungsgemeinschaft) einen amtlichen Stimmzettel, einen amtlichen Stimmzettelumschlag sowie einen amtlichen Wahlbriefumschlag beschaffen und seinen Wahlbrief mit dem Stimmzettel (im verschlossenen Stimmzettelumschlag) und dem unterschriebenen Wahlschein so rechtzeitig der auf dem Wahlbriefumschlag angegebenen Stelle zuleiten, dass er dort spätestens am Wahltag bis 18.00 Uhr eingeht. Der Wahlbrief kann auch bei der angegebenen Stelle abgegeben werden.

7. Jede wahlberechtigte Person kann ihr Wahlrecht nur einmal und nur persönlich ausüben (§ 14 Abs. 4 des Bundeswahlgesetzes). Wer unbefugt wählt oder sonst ein unrichtiges Ergebnis einer Wahl herbeiführt oder das Ergebnis verfälscht, wird mit Freiheitsstrafe bis zu fünf Jahren oder mit Geldstrafe bestraft. Der Versuch ist strafbar (§ 107 a Abs. 1 und 3 des Strafgesetzbuches).

8. In den Wahlbezirken 0214 (Schule Ungernerstr.) und 0311 (Schule Pestalozzistr. und 1222 (Schulzentrum Südwest) werden für wahlstatistische Auszählungen Stimmzettel verwendet, auf denen Geschlecht und Geburtsjahr in 6 Gruppen vermerkt sind. Das Verfahren ist in dem Gesetz über die allgemeine und die repräsentative Wahlstatistik bei der Wahl zum Deutschen Bundestag und bei der Wahl der Abgeordneten des Europäischen Parlaments aus der Bundesrepublik Deutschland (Wahlstatistikgesetz -WStatG) geregelt und zugelassen.

Bei Verwendung dieser Stimmzettel ist eine Verletzung des Wahlheimnisses ausgeschlossen.

Bekanntmachung über das Widerspruchsrecht von Wahlberechtigten hinsichtlich der Weitergabe ihrer Daten

Im Zusammenhang mit der am 25.05.2014 stattfindenden Europawahl wird darauf hingewiesen, dass die Meldebehörde nach den Vorschriften des Gesetzes über das Meldewesen (Meldegesetz - MeldeG) Parteien, Wählergruppen und anderen Trägern von Wahlvorschlägen im Zusammenhang mit allgemeinen Wahlen und Abstimmungen auf staatlicher oder kommunaler Ebene in den sechs der Stimmabgabe vorangehenden Monaten Auskunft aus dem Melderegister über Vor- und Familiennamen, Doktorgrade und Anschriften von Wahlberechtigten erteilen darf, für deren Zusammensetzung das Lebensalter der Betroffenen bestimmend ist (Art. 32 Abs. 1 Satz 1 i. V. m. Art. 31 Abs. 1 Satz 1 MeldeG). Die Geburtstage der Wahlberechtigten dürfen dabei nicht mitgeteilt werden (Art. 32 Abs. 1 Satz 2 MeldeG).

Die Betroffenen haben das Recht, der Weitergabe dieser Daten durch die Einrichtung einer Übermittlungssperre zu widersprechen (Art. 32 Abs. 1 Satz 3 MeldeG). Wer bereits früher einer entsprechenden Übermittlung widersprochen hat, braucht nicht erneut zu widersprechen; die Übermittlungssperre bleibt bis zu einem schriftlichen Widerruf gespeichert. Wahlberechtigte, die ab sofort von diesem Recht Gebrauch machen möchten, können dies beim Bürgeramt der Stadt Ingolstadt, 85047 Ingolstadt schriftlich beantragen.

Öffentliche Sitzung des Bezirksausschusses IV - Südost

Am Dienstag, 10.09.2013 findet um 19:00 Uhr eine öffentliche Sitzung des Bezirksausschusses IV - Südost statt. Der Veranstaltungsort ist der Stadteiltreff Augustinviertel, Feselenstraße 18.

Tagesordnung:

1. Technikstützpunkt der ComIn Schröplerstr. - Außengestaltung
2. Bürgerhaushalt 2013 - Umsetzung
3. Bürgerhaushalt 2014 - Bestätigung der Ansätze
4. Mitteilungen der Stadt Ingolstadt
5. Verschiedenes

Bezirksausschussvorsitzende:
Frau Christine Einödshofer, Spielfeldstr. 6, 85053 Ingolstadt

Öffentliche Sitzung des Bezirksausschusses V - Südwest

Am Dienstag, 10.09.2013 findet um 19:30 Uhr eine öffentliche Sitzung des Bezirksausschusses V - Südwest statt. Der Veranstaltungsort ist die Mensa Schulzentrum Südwest.

Tagesordnung

1. Genehmigung der Niederschrift vom 09.07.2013
2. Antwortschreiben der Stadt
3. Aktuelles zum Schulzentrum Südwest
4. Bürgerhaushalt
5. Ergänzung von Geh- und Radwegverbindungen für einen Donaurundweg entlang der Donauufer zwischen Staustufe und Glasbrücke
6. Antrag für eine Kurzparkzone in der Sudetenstr.
7. Verschiedenes

Bezirksausschussvorsitzende:
Frau Walburga Majehrke, Lechermannstr. 60, 85051 Ingolstadt.

Nr. 36

Mi., 4.9.2013

INHALT

Wahlamt

Wahlbekanntmachung zur Bundestagswahl

Bürgeramt

Widerspruchsrecht von Wahlberechtigten hinsichtlich der Weitergabe ihrer Daten

Hauptamt

Bezirksausschusssitzungen IV und V

Stadtplanungsamt

Beb.- und Grünordnungsplan Nr. 106 Ä XIX
Vorhabenbezogener Bebauungsplan Nr. 168 E

Umweltamt

Immissionsschutzrecht

Ing. Kommunalbetriebe AöR

Entwässerungssatzung

Hoch- und Tiefbaureferat

Öffentliche Ausschreibung nach VOL/A und VOB/A

Bebauungs- und Grünordnungsplan Nr. 106 Ä XIX „Peisserstraße“

Der Stadtrat hat am 25.07.2013 den Entwurf des Bebauungs- und Grünordnungsplanes Nr.106 Ä XIX „Peisserstraße“ mit Begründung genehmigt.

Der Geltungsbereich des Bebauungs- und Grünordnungsplanes umfasst ganz oder teilweise (*) die Grundstücke Fl. Nr. 5002/6*, 5082/1*, 5082/4, 5082/5, 5082/6, 5082/7*, 5082/13* und 5082/16* der Gemarkung Ingolstadt.

Inhalt:

Die zur Überplanung vorgesehenen Grundstücke im nordwestlichen Bereich des Bebauungsplanes Nr. 106 umfassen eine Fläche von ca. 1,56 ha. Hier weist der Bebauungsplan ein allgemeines Wohngebiet (WA) aus, die GFZ ist mit 0,75 festgesetzt, die festgelegte Geschossigkeit beträgt maximal E + 8 Geschosse.

Angesichts des dringenden Bedarfs auf dem Wohnungsmarkt in Ingolstadt, insbesondere im Bereich von günstigen Mietwohnungen, hat der Vorhabenträger, welcher in Ingolstadt die Versorgung mit günstigem Wohnraum übernimmt und seit 2012 Eigentümer der zu überplanenden Fläche ist, einen Wettbewerb mit dem Ziel ausgeschrieben, ca. 180 Wohnungen zu errichten, die nach EOF (einkommensorientierte Förderung) gefördert werden können. Die Wohnanlage soll neben den bestehenden Wohnvierteln einen eigenständigen Charakter entwickeln und stadträumlich so gestaltet sein, dass ein soziales Miteinander ermöglicht wird.

Die im Plan dargestellte Bebauung weicht von der bisherigen Struktur bzw. von den Festsetzungen des rechtsverbindlichen Bebauungsplanes in folgenden Punkten ab:

- das Maß der baulichen Nutzung erhöht sich von GFZ 0,75 auf 1,2;
- dies stellt die nach der BauNVO maximale Obergrenze dar
- die Bauräume müssen neu definiert werden

Verfahren:

Es handelt sich hierbei um ein beschleunigtes Verfahren für Bebauungspläne der Innenentwicklung nach § 13 a BauGB, da die Voraussetzung des § 13 a Abs. 1 Satz 2 Nr. 1 BauGB (Grundfläche unter 20.000 qm) erfüllt wird.

Gemäß § 13 a Abs. 3 Satz 1 Nr. 1 BauGB entfällt dabei die Durchführung einer Umweltprüfung nach § 2 Abs. 4 BauGB.

Von der frühzeitigen Unterrichtung und Erörterung nach § 3 Abs. 1 BauGB und § 4 Abs. 1 BauGB wurde gemäß § 13 a Abs. 2 Nr. 1 BauGB i. V. m. § 13 Abs. 2 Satz 1 Nr. 1 BauGB abgesehen.


Der rechtswirksame Flächennutzungsplan der Stadt Ingolstadt weist den zur Überplanung anstehenden Bereich bereits als Wohnbaufläche aus. Eine Flächennutzungsplanänderung ist daher nicht notwendig.

Der Entwurf des Bebauungs- und Grünordnungsplanes liegt mit Begründung gemäß § 13 a Abs. 2 Nr. 1 BauGB i. V. m. § 13 Abs. 2 Satz 1 Nr. 2 BauGB i. V. m. § 3 Abs. 2 BauGB vom 12.09.2013 - 14.10.2013 an der Anschlagtafel des Stadtplanungsamtes im 1. Stock des Technischen Rathauses, Spitalstr. 3, zur Einsichtnahme und Erörterung für die Allgemeinheit öffentlich aus und kann während der allgemeinen Dienststunden eingesehen werden.

Die Unterlagen können auch auf der Internetseite www.ingolstadt.de/Leben in Ingolstadt/Planen & Bauen/Aktuelles eingesehen werden.

Während der Auslegungsfrist können Stellungnahmen schriftlich oder zur Niederschrift abgegeben werden. Nicht fristgerecht abgegebene Stellungnahmen können bei der Beschlussfassung über die Bauleitpläne unberücksichtigt bleiben. Ein Antrag nach § 47 der Verwaltungsgerichtsordnung ist unzulässig, soweit mit ihm Einwendungen geltend gemacht werden, die vom Antragsteller im Rahmen der Auslegung nicht oder verspätet geltend gemacht wurden, aber hätten geltend gemacht werden können.

Für Auskünfte und Erläuterungen stehen Mitarbeiter des Stadtplanungsamtes gerne zur Verfügung.

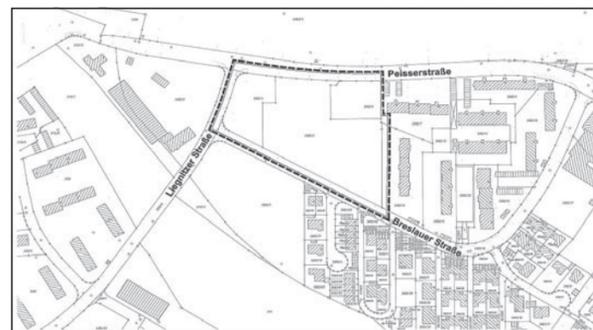

Lageplan zum Bebauungs- und Grünordnungsplan Nr. 106 Ä XIX „Peisserstraße“

Vorhabenbezogener Bebauungsplan Nr. 168 E „Hochhaus am Nordbahnhof“

Der Stadtrat hat am 25.07.2013 den Entwurf des vorhabenbezogenen Bebauungsplanes Nr. 168 E „Hochhaus am Nordbahnhof“ mit Begründung beschlossen.

Der Geltungsbereich umfasst die Grundstücke Flur Nr. 3409, 3409/03 und 3397 (Teilfläche) der Gemarkung Ingolstadt.

Verfahren:

Es handelt sich hierbei um ein beschleunigtes Verfahren nach § 13 a BauGB. Gemäß § 13 a Abs. 3 Satz 1 Nr. 1 BauGB entfällt dabei die Durchführung einer Umweltpflichtprüfung nach § 2 Abs. 4 BauGB.

Aufgrund der städtebaulichen Bedeutung des Planungsvorhabens und im Interesse einer umfassenden Öffentlichkeitsbeteiligung wurde dabei von der Möglichkeit der Verfahrensbeschleunigung im Sinne des § 13 a Abs. 2 Nr. 1 BauGB kein Gebrauch gemacht. Demzufolge wurde regulär eine frühzeitige Beteiligung der Öffentlichkeit und der Behörden und sonstigen Träger öffentlicher Belange durchgeführt (§§ 3 und 4 Abs.1 BauGB).

Der Entwurf des Bebauungsplanes liegt mit Begründung gemäß § 13 a Abs. 2 Nr. 1 BauGB i. V. m. § 13 Abs. 2 Satz 1 Nr. 2 BauGB i. V. m. § 3 Abs. 2 BauGB vom 12.09.2013 – 14.10.2013 an der Anschlagtafel des Stadtplanungsamtes im 1. Stock des Technischen Rathauses, Spitalstr. 3, zur Einsichtnahme und Erörterung für die Allgemeinheit öffentlich aus und kann während der allgemeinen Dienststunden eingesehen werden.

Die Unterlagen können auch auf der Internetseite www.ingolstadt.de/Leben in Ingolstadt/Plänen & Bauen/Aktuelles eingesehen werden.


Während der Auslegungsfrist können Stellungnahmen schriftlich oder zur Niederschrift abgegeben werden. Nicht fristgerecht abgegebene Stellungnahmen können bei der Beschlussfassung über die Bauleitpläne unberücksichtigt bleiben. Ein Antrag nach § 47 der Verwaltungsgerichtsordnung ist unzulässig, soweit mit ihm Einwendungen geltend gemacht werden, die vom Antragsteller im Rahmen der Auslegung nicht oder verspätet geltend gemacht wurden, aber hätten geltend gemacht werden können.

Es liegen folgende Arten umweltbezogener Informationen vor:

- Wasserversorgung
- Grundwasser- und Bodenschutz
- Altlasten
- Abwasserbeseitigung
- Entwässerung
- Stadtreinigung und Abfallwirtschaft
- Immissionen
- Naturschutz
- Baumschutz
- Lärmschutz
- Klimaschutz und Klimaanpassung

Daneben können auch alle weiteren bisher im Bauleitplanverfahren vorliegenden Stellungnahmen der Behörden und Träger öffentlicher Belange in der obengenannten Auslegungsfrist im Stadtplanungsamt auf Zimmer 110 während der allgemeinen Dienststunden eingesehen werden.

Für Auskünfte und Erläuterungen stehen Mitarbeiter des Stadtplanungsamtes gerne zur Verfügung.

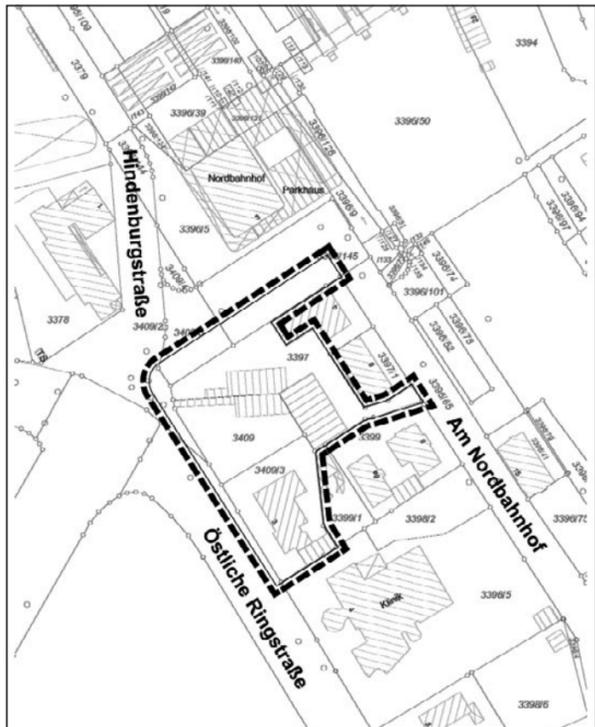

Lageplan zum vorhabenbezogenen Bebauungsplan Nr. 168 E „Hochhaus am Nordbahnhof“

Immissionsschutzrecht

Vorprüfung des Einzelfalls nach § 3c Satz 1 und 3 des Gesetzes über die Umweltverträglichkeitsprüfung (UVPG) im Rahmen eines Genehmigungsverfahrens nach § 10 des Bundes-Immissionsschutzgesetzes (BImSchG) zur Errichtung und zum Betrieb einer Freiversuchsfläche für das Forschungs- und Testzentrum CARISSMA im Gewerbegebiet Nordost auf einer Teilfläche der Flurstücks-Nummer 374/21 an der Marie-Curie-Straße in 85055 Ingolstadt

Mit Schreiben vom 31.07.2013 hat das Staatliche Bauamt Ingolstadt, Elbrachtstr. 2, 85049 Ingolstadt die immissionsschutzrechtliche Genehmigung für die Errichtung und den Betrieb einer Freiversuchsfläche für das Forschungs- und Testzentrum CARISSMA im Gewerbegebiet Nordost auf einer Teilfläche der Flurstücks-Nummer 374/21 an der Marie-Curie-Straße in 85055 Ingolstadt beantragt.

Die beantragte Genehmigung umfasst neben einem Gebäude mit Werkstatt-, Lager-, Sozial- und Büroräumen auch eine Kreisfahrdynamikfläche mit einem Durchmesser von 60 m sowie eine Anlauf- und Teststrecke mit einer Länge von 120 m.

Nach § 3a Satz 1 UVPG, § 3c Satz 1 und 3 UVPG i.V.m. Nr. 10.7 der Anlage 1 zum UVPG ist für das Vorhaben im Rahmen einer allgemeinen Vorprüfung des Einzelfalls unter Berücksichtigung der Kriterien der Anlage 2 zum UVPG festzustellen, ob das Vorhaben erhebliche nachteilige Umweltauswirkungen haben kann und deshalb die Verpflichtung zur Durchführung einer förmlichen Umweltverträglichkeitsprüfung nach den Vorschriften des UVPG bedarf.

Die allgemeine Vorprüfung hat ergeben, dass das Vorhaben keiner förmlichen Umweltverträglichkeitsprüfung bedarf, da durch das

Vorhaben keine erheblichen nachteiligen Umweltauswirkungen zu besorgen sind. Die Übereinstimmung des Vorhabens mit dem materiellen Umweltrecht wird unbeschadet dessen im Rahmen des Genehmigungsverfahrens - ohne die zusätzlichen, im Wesentlichen verfahrensrechtlichen Anforderungen des UVPG - überprüft.

Diese Feststellung wird hiermit gemäß § 3a Satz 2 Halbsatz 2 UVPG bekannt gegeben.

Nähere Informationen hierzu können bei der Stadt Ingolstadt, Umweltamt, Rathausplatz 9, 85049 Ingolstadt, Tel. Nr. 0841/305-2547 eingeholt werden.

Satzung für die öffentliche Entwässerungseinrichtung der Ingolstädter Kommunalbetriebe, Kommunalunternehmen (KU) der Stadt Ingolstadt in der Stadt Ingolstadt (Entwässerungssatzung – EWS)

Vom 26. August 2013

Auf Grund von Art. 23, 24 Abs. 1 Nrn. 1 und 2 und Abs. 2 der Gemeindeordnung für den Freistaat Bayern (GO) in der Fassung der Bekanntmachung vom 22. August 1998 (GVBl S. 796 BayRS 2020-1-1-D), zuletzt geändert durch Gesetz vom 24. Juli 2012 (GVBl S. 366) und § 2 Abs. 3 Buchstabe a) der Satzung der Ingolstädter Kommunalbetriebe, Anstalt des öffentlichen Rechts der Stadt Ingolstadt vom 25. August 2008 (AM Nr.38 vom 17.09.2008) und Art. 34 Abs. 2 Satz 1 Bayerisches Wassergesetz (BayWG) vom 25. Februar 2010 (GVBl S. 66, ber. S. 130, BayRS 753-1-UG), zuletzt geändert durch Gesetz vom 08. April 2013, GVBl S. 174) erlassen die Ingolstädter Kommunalbetriebe, Kommunalunternehmen (KU) der Stadt Ingolstadt (nachfolgend INKB) folgende Satzung:

§ 1

öffentliche Einrichtung

- (1) Die INKB betreiben eine öffentliche Einrichtung zur Abwasserbeseitigung (Entwässerungseinrichtung) für das Gebiet der Stadt Ingolstadt.
- (2) Art und Umfang der Entwässerungseinrichtung bestimmen die INKB.
- (3) Zur Entwässerungseinrichtung der INKB gehören auch die Grundstücksanschlüsse.

§ 2

Grundstücksbegriff, Verpflichtete

- (1) ¹Grundstück im Sinne dieser Satzung ist jedes räumlich zusammenhängende und einem gemeinsamen Zweck dienende Grundeigentum desselben Eigentümers, das eine selbständige wirtschaftliche Einheit bildet, auch wenn es sich um mehrere Grundstücke oder Teile von Grundstücken im Sinne des Grundbuchrechts handelt. ²Soweit rechtlich verbindliche planerische Vorstellungen vorhanden sind, sind sie zu berücksichtigen.
- (2) ¹Die in dieser Satzung für Grundstückseigentümer erlassenen Vorschriften gelten auch für Teileigentümer, Erbbauberechtigte, Wohnungseigentümer, Wohnungserbbauberechtigte, Nießbraucher und sonstige zur Nutzung eines Grundstücks dinglich Berechtigte sowie Inhaber und Betreiber eines auf dem Grundstück befindlichen Betriebes ²Von mehreren dinglich Berechtigten ist jeder berechtigt und verpflichtet; sie haften als Gesamtschuldner.

§ 3

Begriffsbestimmungen

¹Im Sinne dieser Satzung haben die nachstehenden Begriffe folgende Bedeutung:

1. **Grundwasser** ist das unterirdische Wasser in der Sättigungszone, welches in unmittelbarer Berührung mit dem Boden oder dem Untergrund steht.
2. **Abwasser** ist das durch häuslichen, gewerblichen, landwirtschaftlichen oder sonstigen Gebrauch in seinen Eigenschaften veränderte Wasser und das bei Trockenwetter damit zusammen abfließende Wasser (Schmutzwasser) sowie das von Niederschlägen aus dem Bereich von bebauten oder befestigten Flächen gesammelt abfließende Wasser (Niederschlagswasser). ³Als Schmutzwasser gelten auch die aus Anlagen zum Behandeln, Lagern und Ablagern von Abfällen austretenden und gesammelten Flüssigkeiten.
4. ¹Die Bestimmungen dieser Satzung gelten nicht für das in landwirtschaftlichen Betrieben anfallende Abwasser (einschließlich Jauche und Gülle), das dazu bestimmt ist, auf landwirtschaftlich, forstwirtschaftlich oder gärtnerisch genutzte Böden aufgebracht zu werden; nicht zum Aufbringen bestimmt ist insbesondere das häusliche Abwasser.
3. **Kanäle** sind Mischwasserkanäle, Schmutzwasserkanäle oder Regenwasserkanäle einschließlich der Sonderbauwerke, wie z. B. Regenbecken, Pumpwerke, Regenüberläufe und sonstige Einrichtungen, die der Beseitigung von Schmutz- und/oder Niederschlagswasser dienen.
4. **Schmutzwasserkanäle** dienen ausschließlich der Aufnahme und Ableitung von Schmutzwasser.
5. **Mischwasserkanäle** sind zur Aufnahme und Ableitung von Niederschlags- und Schmutzwasser bestimmt.
6. **Regenwasserkanäle** dienen ausschließlich der Aufnahme und Ableitung von Niederschlagswasser.
7. **Sammelkläranlage** ist eine Anlage zur Reinigung des in den Kanälen gesammelten Abwassers einschließlich der Ableitung zum Gewässer.
8. **Grundstücksanschlüsse** (Anschlusskanäle) sind
 - bei Freispiegelkanälen: die Leitungen vom Kanal bis zum Kontrollschacht;
 - bei Druckentwässerung: die Leitungen vom Kanal bis zum Abwassersammelschacht;
 - bei Unterdruckentwässerung: die Leitungen vom Kanal bis einschließlich des Hausanschlussschachts.
9. **Grundstücksentwässerungsanlagen** sind
 - bei Freispiegelkanälen: die Einrichtungen eines Grundstücks, die der Beseitigung des Abwassers dienen, bis einschließlich des Kontrollschachts; hierzu zählt auch die im Bedarfsfall erforderliche Hebeanlage zur ordnungsgemäßen Entwässerung eines Grundstücks (§ 9 Abs. 4);
 - bei Druckentwässerung: die Einrichtungen eines Grundstücks, die der Beseitigung des Abwassers dienen, bis einschließlich des Abwassersammelschachts;
 - bei Unterdruckentwässerung: die Einrichtungen eines Grundstücks, die der Beseitigung des Abwassers dienen, bis zum Hausanschlussschacht.

10. **Kontrollschacht** ist ein Übergabeschacht, der zur Kontrolle und Wartung der Anlage dient.

11. **Abwassersammelschacht** (bei Druckentwässerung) ist ein Schachtbauwerk mit Pumpen- und Steuerungsanlage.

12. **Hausanschlusschacht** (bei Unterdruckentwässerung) ist ein Schachtbauwerk mit einem als Vorlagebehälter dienenden Stauraum sowie einer Absaugventileinheit.

13. **Messschacht** ist eine Einrichtung für die Messung des Abwasserabflusses oder die Entnahme von Abwasserproben.

14. **Abwasserbehandlungsanlage** ist eine Einrichtung, die dazu dient, die Schädlichkeit des Abwassers vor Einleitung in den Kanal zu vermindern oder zu beseitigen. ¹⁷Hierzu zählen insbesondere Kleinkläranlagen zur Reinigung häuslichen Abwassers sowie Anlagen zur (Vor-)Behandlung gewerblichen oder industriellen Abwassers.

15. **Fachlich geeigneter Unternehmer** ist ein Unternehmer, der geeignet ist, Arbeiten an Grundstücksentwässerungsanlagen fachkundig auszuführen. ¹⁹Voraussetzungen für die fachliche Eignung sind insbesondere

- die ausreichende berufliche Qualifikation und Fachkunde der verantwortlichen technischen Leitung,
- die Sachkunde des eingesetzten Personals und dessen nachweisliche Qualifikation für die jeweiligen Arbeiten an Grundstücksentwässerungsanlagen,
- die Verfügbarkeit der benötigten Werkzeuge, Maschinen und Geräte,
- die Verfügbarkeit und Kenntnis der entsprechenden Normen und Vorschriften,
- eine interne Qualitätssicherung (Weiterbildung, Kontrollen und Dokumentation).

§ 4

Anschluss- und Benutzungsrecht

(1) ¹Jeder Grundstückseigentümer kann verlangen, dass sein Grundstück nach Maßgabe dieser Satzung an die Entwässerungseinrichtung angeschlossen wird. ²Er ist berechtigt, nach Maßgabe der §§ 14 bis 17 das anfallende Abwasser in die Entwässerungseinrichtung einzuleiten.

(2) ¹Das Anschluss- und Benutzungsrecht erstreckt sich nur auf solche Grundstücke, die durch einen Kanal erschlossen sind. ²Der Grundstückseigentümer kann unbeschadet weiter gehender bundes- und landesgesetzlicher Vorschriften nicht verlangen, dass neue Kanäle hergestellt oder bestehende Kanäle geändert werden. ³Welche Grundstücke durch einen Kanal erschlossen werden, bestimmen die INKB.

(3) Ein Anschluss- und Benutzungsrecht besteht nicht,

1. wenn das Abwasser wegen seiner Art oder Menge nicht ohne weiteres von der Entwässerungseinrichtung übernommen werden kann und besser von demjenigen behandelt wird, bei dem es anfällt oder
2. solange eine Übernahme des Abwassers technisch oder wegen des unverhältnismäßig hohen Aufwands nicht möglich ist.

(4) ¹Der Anschluss von Grundstücken an die Entwässerungseinrichtung darf nur nach vorheriger Genehmigung der INKB erfolgen. ²Die Vorlage- und Anzeigepflichten nach §§ 10 und 11 sind zu beachten. ³Die INKB können den Anschluss und die Benutzung versagen,

1. wenn die gesonderte Behandlung des Abwassers wegen der Siedlungsstruktur das Wohl der Allgemeinheit nicht beeinträchtigt oder
2. wenn der Bau der Entwässerungsanlage oder die Entsorgung über die Entwässerungsanlage wegen der Lage des Grundstücks oder aus sonstigen technischen, betrieblichen oder wirtschaftlichen Gründen den INKB erhebliche Schwierigkeiten bereitet oder besondere Maßnahmen erfordert, es sei denn, der Grundstückseigentümer übernimmt die Mehrkosten, die mit dem Bau und Betrieb der Entwässerungsanlage zusammenhängen und leistet auf Verlangen Sicherheit.

(5) ¹Unbeschadet des Abs. 4 besteht ein Benutzungsrecht nicht, soweit eine Versickerung oder anderweitige Beseitigung von Niederschlagswasser ordnungsgemäß möglich ist. ²Die INKB können hiervon Ausnahmen zulassen oder bestimmen, wenn die Einleitung von Niederschlagswasser aus betriebstechnischen Gründen erforderlich ist. ³Diese Regelung gilt für Grundstücke, die ab dem 15.03.2011 erstmals erschlossen oder erstmals bebaut werden.

§ 5

Anschluss- und Benutzungszwang

(1) ¹Die zum Anschluss Berechtigten (§ 4) sind verpflichtet, bebaute Grundstücke an die Entwässerungseinrichtung anzuschließen (Anschlusszwang). ²Ein Anschlusszwang besteht nicht, wenn der Anschluss rechtlich oder tatsächlich unmöglich ist.

(2) Die zum Anschluss Berechtigten (§ 4) sind verpflichtet, auch unbebaute Grundstücke an die Entwässerungseinrichtung anzuschließen, wenn Abwasser anfällt oder wenn die oberirdische Ableitung des Niederschlagswassers ungenügend ist oder Missstände zur Folge hat.

(3) Ein Grundstück gilt als bebaut, wenn auf ihm bauliche Anlagen, bei deren Benutzung Abwasser anfallen kann, dauernd oder vorübergehend vorhanden sind.

(4) ¹Bei baulichen Maßnahmen, die eine Veränderung der Abwasseranmeldung nach Menge oder Beschaffenheit zur Folge haben, muss der Anschluss vor dem Beginn der Benutzung des Baues hergestellt sein. ²In allen anderen Fällen ist der Anschluss nach schriftlicher Aufforderung durch die INKB innerhalb der von ihr gesetzten Frist herzustellen.

(5) ¹Auf Grundstücken, die an die Entwässerungseinrichtung angeschlossen sind, ist im Umfang des Benutzungsrechts alles Abwasser nach Maßgabe der §§ 14 bis 17 in die Entwässerungseinrichtung einzuleiten (Benutzungszwang). ²Verpflichtet sind der Grundstückseigentümer und alle Benutzer der Grundstücke. ³Sie haben auf Verlangen der INKB die dafür erforderliche Überwachung zu dulden.

§ 6

Befreiung vom Anschluss- und Benutzungszwang

(1) ¹Von der Verpflichtung zum Anschluss oder zur Benutzung wird auf Antrag ganz oder zum Teil befreit, wenn der Anschluss oder die Benutzung aus besonderen Gründen, auch unter Berücksichtigung der Erfordernisse des Gemeinwohls, nicht zumutbar ist. ²Der Antrag auf Befreiung ist unter Angabe der Gründe schriftlich bei den INKB einzureichen.

- (2) Die Befreiung kann befristet, unter Bedingungen, Auflagen und Widerrufsvorbehalt erteilt werden.

§ 7

Sonderevereinbarungen

- (1) Ist der Grundstückseigentümer nicht zum Anschluss oder zur Benutzung berechtigt oder verpflichtet, können die INKB durch Vereinbarung ein besonderes Benutzungsverhältnis begründen.
- (2) Für dieses Benutzungsverhältnis gelten die Bestimmungen dieser Satzung und der Beitrags- und Gebührensatzung entsprechend. ²Ausnahmsweise kann in der Sonderevereinbarung Abweichendes bestimmt werden, soweit dies sachgerecht ist.

§ 8

Grundstücksanschluss

- (1) ¹Der Grundstücksanschluss wird von den INKB hergestellt, verbessert, erneuert, geändert und unterhalten sowie stillgelegt und beseitigt. ²§ 9 Abs. 2 und 6 sowie §§ 10 bis 12 gelten entsprechend.
- (2) ¹Die INKB können auf Antrag zulassen oder, wenn besondere technische oder rechtliche Verhältnisse oder Anforderungen aufgrund der Art oder Menge des Abwassers vorliegen, von Amts wegen anordnen, dass der Grundstückseigentümer den Grundstücksanschluss auf seine Kosten ganz oder teilweise selbst herstellt, verbessert, erneuert, ändert und unterhält sowie stilllegt und beseitigt. ²Besondere Verhältnisse liegen insbesondere bei überlangen Grundstücksanschlüssen vor.
- ³§ 9 Absätze 2 und 6 sowie §§ 10 bis 12 gelten entsprechend.
- (3) ¹Die INKB bestimmen Zahl, Art, Nennweite und Führung der Grundstücksanschlüsse sowie die Lage der Kontrollschächte. ²Sie bestimmen auch, wo und an welchen Kanal anzuschließen ist. ³Begründete Wünsche der Grundstückseigentümer werden dabei nach Möglichkeit berücksichtigt. ⁴Die INKB können in entsprechender Anwendung des Abs. 2 Sätze 1 und 2 bestimmen, dass Grundstücksanschlüsse oder Teile hiervon nicht zur Entwässerungseinrichtung oder zur Grundstücksentwässerungsanlage gehören, oder dass die Zahl, Art, Nennweite und Führung sowie die Lage der Kontrollschächte bei bestehenden Grundstücksanschlüssen im Nachhinein geändert wird.
- (4) ¹Jeder Grundstückseigentümer, dessen Grundstück an die Entwässerungseinrichtung angeschlossen oder anzuschließen ist, muss die Verlegung von Grundstücksanschlüssen, den Einbau von Schächten, Schiebern, Messeinrichtungen und dergleichen und von Sonderbauwerken zulassen, ferner das Anbringen von Hinweisschildern dulden, soweit diese Maßnahmen für die ordnungsgemäße Beseitigung des auf seinem Grundstück anfallenden Abwassers erforderlich sind.
- (5) Die auf den Grundstücken errichteten Entwässerungseinrichtungen nach Abs. 4 müssen jederzeit zugänglich und vor Beschädigungen geschützt sein; eine Überbauung ist nur mit gesonderter Erlaubnis der INKB zulässig.

§ 9

Grundstücksentwässerungsanlage

- (1) ¹Jedes Grundstück, das an die Entwässerungseinrichtung angeschlossen wird, ist vorher vom Grundstückseigentümer mit einer Grundstücksentwässerungsanlage zu versehen. ²Wird das Schmutzwasser über die Entwässerungseinrichtung abgeleitet, aber keiner Sammelkläranlage zugeführt, ist die Grundstücksentwässerungsanlage mit einer Abwasserbehandlungsanlage, die auf dem Grundstück zu errichten ist, auszustatten.
- (2) ¹Die Grundstücksentwässerungsanlage und die Abwasserbehandlungsanlage im Sinn des Abs. 1 Satz 2 sind nach den Vorschriften dieser Satzung sowie nach den allgemein anerkannten Regeln der Technik herzustellen, zu betreiben, zu verbessern, zu erneuern, zu ändern, zu unterhalten, stillzulegen oder zu beseitigen. ²Die Grundstücksentwässerungsanlage muss dicht sein. ³Für die Reinigungsleistung der Abwasserbehandlungsanlage im Sinn des Abs. 1 Satz 2 ist darüber hinaus der Stand der Technik maßgeblich.
- (3) ¹Am Ende der Grundstücksentwässerungsanlage ist ein Kontrollschacht zu errichten. ²Die INKB können vom Grundstückseigentümer verlangen, dass anstelle oder zusätzlich zum Kontrollschacht ein Messschacht zu erstellen ist. ³Bei Druckentwässerung oder Unterdruckentwässerung gelten Sätze 1 und 2 nicht, wenn die Kontrolle und Wartung der Grundstücksentwässerungsanlage über den Abwassersammelschacht oder den Hausanschluss-schacht durchgeführt werden kann.
- (4) Besteht zum Kanal kein ausreichendes Gefälle, können die INKB vom Grundstückseigentümer den Einbau und den Betrieb einer Hebeanlage zur Entwässerung des Grundstücks verlangen, wenn ohne diese Anlage eine ordnungsgemäße Beseitigung des Abwassers bei einer den allgemein anerkannten Regeln der Technik entsprechenden Planung und Ausführung des Kanalsystems für die INKB nicht möglich oder nicht wirtschaftlich ist.
- (5) Gegen den Rückstau des Abwassers aus der Entwässerungseinrichtung hat sich jeder Anschlussnehmer selbst zu schützen.
- (6) ¹Die Grundstücksentwässerungsanlage sowie Arbeiten daran dürfen nur durch fachlich geeignete Unternehmer ausgeführt werden. ²Die INKB können den Nachweis der fachlichen Eignung verlangen.

§ 10

Zulassung Genehmigung der Grundstücksentwässerungsanlage

- (1) ¹Nach dieser Satzung bedürfen einer Genehmigung:
1. die Herstellung und Änderung des Grundstücksanschlusses und der Grundstücksentwässerungsanlage außerhalb von Gebäuden,
 2. die Herstellung und Änderung der Grundstücksentwässerungsanlage in Gebäuden unterhalb der Rückstauenebene (Höhe der Straßenoberkante an der Anschlussstelle), mindestens jedoch aller Entwässerungseinrichtungen unterhalb des Erdgeschossfußbodens,
 3. die Herstellung und Änderung sämtlicher Entwässerungseinrichtungen, die gewerbliches oder industrielles (nichthäusliches) Abwasser aufnehmen, behandeln und ableiten.
- ²Bevor die Grundstücksentwässerungsanlage hergestellt oder geändert wird, sind den INKB folgende Unterlagen vom Grundstückseigentümer und Planfertiger unterschrieben in einfacher Ausfertigung einzureichen:
1. Lageplan des zu entwässernden Grundstücks im Maßstab 1:1.000,
 2. Grundriss- und Flächenpläne im Maßstab 1:100, aus denen der Verlauf der Leitungen, der Anlagen zur Versickerung oder Beseitigung des Niederschlagswassers und im Fall des § 9 Abs. 1 Satz 2 die Abwasserbehandlungsanlage ersichtlich sind,

3. Längsschnitte aller Leitungen mit Darstellung der Entwässerungsgegenstände im Maßstab 1:100, bezogen auf Normal-Null (NN), aus denen insbesondere die Gelände- und Kanalsohlenhöhen, die maßgeblichen Kellersohlenhöhen, Querschnitte und Gefälle und Material der Kanäle, Schächte, höchste Grundwasser-oberfläche zu ersehen sind,

4. Nachweis eines gesicherten Leitungsführungsrechtes, wenn eine Abwasserableitung über fremde Grundstücke erfolgt;

5. wenn Gewerbe- oder Industrieabwasser oder Abwasser, das in seiner Beschaffenheit erheblich vom Hausabwasser abweicht, zugeführt wird, ferner Angaben über

– Zahl der Beschäftigten und der ständigen Bewohner auf dem Grundstück, wenn deren Abwasser miterfasst werden soll,

– Menge und Beschaffenheit des Verarbeitungsmaterials, der Erzeugnisse,

– die Abwasser erzeugenden Betriebsvorgänge,

– Höchstzufluss und Beschaffenheit des zum Einleiten bestimmten Abwassers,

– die Zeiten, in denen eingeleitet wird, die Vorbehandlung des Abwassers (Kühlung, Reinigung, Neutralisation, Dekontamination) mit Bemessungsnachweisen.

³Soweit nötig, sind die Angaben zu ergänzen durch den wirtschaftlichen Betriebsplan (Zufluss, Verbrauch, Kreislauf, Abfluss) und durch Pläne der zur Vorbehandlung beabsichtigten Einrichtungen.

⁴Die INKB können erforderlichenfalls weitere Unterlagen anfordern.

- (2) ¹Die INKB prüfen, ob die geplante Grundstücksentwässerungsanlage den Bestimmungen dieser Satzung entspricht. ²Ist das der Fall, so erteilen die INKB schriftlich ihre Genehmigung und geben eine Fertigung der eingereichten Unterlagen mit Genehmigungsvermerk zurück. ³Die Genehmigung kann unter Bedingungen und Auflagen erteilt werden. ⁴Entspricht die Grundstücksentwässerungsanlage nicht den Bestimmungen dieser Satzung, setzen die INKB dem Grundstückseigentümer unter Angabe der Mängel eine angemessene Frist zur Berichtigung und erneuten Einreichung der geänderten Unterlagen bei den INKB; Satz 3 gilt entsprechend.

- (3) ¹Mit der Herstellung oder Änderung der Grundstücksentwässerungsanlage darf erst begonnen werden, wenn die Genehmigung nach Abs. 2 erteilt worden ist.

²Eine Genehmigungspflicht nach sonstigen, insbesondere nach straßen-, bau- und wasserrechtlichen Bestimmungen bleibt durch die Genehmigung unberührt.

- (4) Von den Bestimmungen der Absätze 1 bis 3 können die INKB Ausnahmen allgemein oder im Einzelfall zulassen.

§ 11

Herstellung und Prüfung der Grundstücksentwässerungsanlage

- (1) ¹Der Grundstückseigentümer hat den INKB den Beginn des Herstellens, des Änderns, des Ausführens größerer Unterhaltungsarbeiten oder des Beseitigens spätestens drei Tage vorher schriftlich anzuzeigen und gleichzeitig den Unternehmer zu benennen. ²Muss wegen Gefahr im Verzug mit den Arbeiten sofort begonnen werden, ist der Beginn innerhalb von 24 Stunden schriftlich anzuzeigen

- (2) ¹Die INKB sind berechtigt, die Arbeiten zu überprüfen. ²Während der Dauer der Ausführung von Entwässerungsarbeiten muss der genehmigte Entwässerungsplan stets auf der Baustelle bereitliegen. ³Der Grundstückseigentümer hat zu allen Überprüfungen Arbeitskräfte, Geräte und Werkstoffe bereitzustellen.

- (3) ¹Der Grundstückseigentümer hat die Grundstücksentwässerungsanlage vor Verdeckung der Leitungen auf satzungsgemäße Errichtung und vor ihrer Inbetriebnahme auf Mängelfreiheit durch einen nicht an der Bauausführung beteiligten fachlich geeigneten Unternehmer prüfen und das Ergebnis durch diesen bestätigen zu lassen (Dichtheitsprüfung nach Verfüllung des Rohgrabens). ²Der Bestätigung über die Dichtheit und Funktionsfähigkeit ist ein Bestandsplan bzw. eine Bestandskizze der eingebauten Grundstücksentwässerungsanlage beizufügen. ³Werden die Leitungen vor Durchführung der Prüfung auf satzungsgemäße Errichtung der Grundstücksentwässerungsanlage verdeckt, sind sie auf Anordnung der INKB freizulegen.

- (4) ¹Der Grundstückseigentümer hat den INKB die Bestätigungen nach Abs. 3 vor Verdeckung der Leitungen und vor Inbetriebnahme der Grundstücksentwässerungsanlage unaufgefordert vorzulegen. ²Die INKB können die Verdeckung der Leitungen oder die Inbetriebnahme der Grundstücksentwässerungsanlage innerhalb eines Monats nach Vorlage der Bestätigungen oder unverzüglich nach Prüfung durch die INKB schriftlich untersagen. ³In diesem Fall setzen die INKB dem Grundstückseigentümer unter Angabe der Gründe für die Untersagung eine angemessene Nachfrist für die Beseitigung der Mängel; Sätze 1 und 2 sowie Abs. 3 gelten entsprechend.

- (5) Die Genehmigung nach § 10 Abs. 2 und die Bestätigungen des fachlich geeigneten Unternehmers befreien den Grundstückseigentümer, den ausführenden oder prüfenden Unternehmer sowie den Planfertiger nicht von der Verantwortung für die vorchriftsmäßige und fehlerfreie Planung und Ausführung der Anlage.

- (6) Liegt im Fall des § 9 Abs. 1 Satz 2 die Bestätigung eines privaten Sachverständigen der Wasserwirtschaft über die ordnungsgemäße Errichtung der Abwasserbehandlungsanlage gemäß den Richtlinien für Zuwendungen für Kleinkläranlagen vor, ersetzt diese in ihrem Umfang die Prüfung und Bestätigung nach Abs. 3 und Abs. 4.

§ 12

Überwachung/Dichtheitsprüfung

- (1) ¹Der Grundstückseigentümer hat die von ihm zu unterhaltenden Grundstücksanschlüsse, Messschächte und Grundstücksentwässerungsanlagen in Abständen von jeweils 20 Jahren ab Inbetriebnahme auf eigene Kosten durch einen fachlich geeigneten Unternehmer auf Mängelfreiheit prüfen und das Ergebnis durch diesen bestätigen zu lassen; für Anlagen in Wasserschutzgebieten bleiben die Festlegungen in der jeweiligen Schutzgebietsverordnung unberührt. ²Der Grundstückseigentümer hat den INKB die Bestätigung innerhalb von vier Wochen nach Abschluss der Prüfung unaufgefordert vorzulegen. ³Festgestellte Mängel hat der Grundstückseigentümer unverzüglich beseitigen zu lassen. ⁴Bei erheblichen Mängeln ist innerhalb von zwei Monaten nach Ausstellung der Bestätigung eine Nachprüfung durchzuführen; Satz 2 gilt entsprechend. ⁵Die Frist für die Nachprüfung kann auf Antrag verlängert werden.

- (2) Für nach § 9 Abs. 1 Satz 2 erforderliche Abwasserbehandlungsanlagen gelten die einschlägigen wasserrechtlichen Bestimmungen, insbesondere Art. 60 Abs. 1 und 2 BayWG für Kleinkläranlagen.

- (3) Der Grundstückseigentümer hat Störungen und Schäden an den Grundstücksanschlüssen, Messschächten, Grundstücksentwässerungsanlagen, Überwachungseinrichtungen und Abwasserbehandlungsanlagen unverzüglich den INKB anzuzeigen.

- (4) ¹Wird Gewerbe- oder Industrieabwasser oder Abwasser, das in seiner Beschaffenheit erheblich vom Hausabwasser abweicht, der Entwässerungseinrichtung zugeführt, können die INKB den Einbau und den Betrieb von Überwachungseinrichtungen verlangen. ²Hierauf wird in der Regel verzichtet, soweit für die Einleitung eine wasserrechtliche Genehmigung der Kreisverwaltungsbehörde vorliegt und die Ergebnisse der wasserrechtlich vorgeschriebenen Eigen- oder Selbstüberwachung den INKB vorgelegt werden.

- (5) ¹Den Bediensteten und Beauftragten der INKB sind die für die Untersuchung der Anlage und des Abwassers notwendigen Auskünfte zu erteilen. ²Kontrollschächte von Grundstücksentwässerungsanlagen sind bei Überprüfungen auf Verlangen von den Grundstückseigentümern zu öffnen.

- (6) Werden bei Überwachung oder Untersuchung der Grundstücksentwässerungsanlage oder am Hausanschluss Mängel festgestellt, die den ordnungsgemäßen Betrieb der von dem Grundstückseigentümer zu unterhaltenden Anlage beeinträchtigt, ist der Grundstückseigentümer verpflichtet, die festgestellten Mängel zu beseitigen; der Nachweis der Mängelbeseitigung ist den INKB vorzulegen.

- (7) ¹Die INKB kann den Grundstückseigentümer in besonders begründeten Ausnahmefällen, insbesondere bei Verdacht auf Mängel und Fremdwasserzuleitungen in die öffentliche Einrichtung, verpflichten, die von ihm zu unterhaltenden Grundstücksentwässerungsanlagen durch einen fachlich geeigneten Unternehmer auf Bauzustand, insbesondere auf Dichtigkeit, Mängelfreiheit und Funktionsfähigkeit binnen angemessener Frist untersuchen zu lassen. ²Die INKB können den Nachweis der fachlichen Eignung verlangen. ³Über die durchgeführten Untersuchungen ist den INKB eine Bestätigung des damit beauftragten Unternehmers innerhalb von vier Wochen nach Abschluss der Prüfung unaufgefordert vorzulegen.

- (8) ¹Sanierungsarbeiten an der Grundstücksentwässerungsanlage und am Hausanschluss werden von Bediensteten und Beauftragten der INKB überprüft und abgenommen. ²§ 11 gilt entsprechend.

- (9) ¹Unbeschadet der Abs. 1 bis 8 sind die INKB befugt, die Grundstücksentwässerungsanlagen jederzeit zu überprüfen, Abwasserproben zu entnehmen sowie Messungen und Untersuchungen durchzuführen. ²Dasselbe gilt für die Grundstücksanschlüsse und Messschächte, wenn sie die INKB nicht selbst unterhält. ³Die INKB können jederzeit verlangen, dass die vom Grundstückseigentümer zu unterhaltenden Anlagen in einen Zustand gebracht werden, der Störungen anderer Einleiter, Beeinträchtigungen der Entwässerungseinrichtung und Gewässerverunreinigungen ausschließt. ⁴Führen die INKB aufgrund der Sätze 1 oder 2 eine Überprüfung der Grundstücksentwässerungsanlagen, der Messschächte oder der vom Grundstückseigentümer zu unterhaltenden Grundstücksanschlüsse auf Mängelfreiheit durch, beginnt die Frist nach Abs. 1 Satz 1 mit Abschluss der Prüfung durch die INKB neu zu laufen.

- (10) Die Verpflichtungen nach den Absätzen 1 bis 9 gelten auch für den Benutzer des Grundstücks.

§ 13

Stilllegung von Entwässerungsanlagen auf dem Grundstück

- ¹Sobald ein Grundstück an die Entwässerungseinrichtung angeschlossen ist, sind nicht der Ableitung zur Entwässerungseinrichtung dienende Grundstücksentwässerungsanlagen sowie dazugehörige Abwasserbehandlungsanlagen (z.B. auch in dem Umfang außer Betrieb zu setzen, in dem das Grundstück über die Entwässerungseinrichtung entsorgt wird. ²§ 9 Abs. 1 Satz 2 bleibt unberührt.

§ 14

Einleiten in die Kanäle

- (1) ¹In Schmutzwasserkänae darf nur Schmutzwasser, in Regenwasserkänae nur Niederschlagswasser eingeleitet werden. ²In Mischwasserkänae darf sowohl Schmutz- als auch Niederschlagswasser eingeleitet werden.

- (2) ¹Die Einleitung des bei Freiluftveranstaltungen anfallenden Abwassers ist genehmigungspflichtig. ²Bei Anfall von fetthaltigem Abwasser wird die Genehmigung nur erteilt, wenn entsprechende Fettscheidevorrichtungen vorgeschaltet werden. ³Das Gleiche gilt bei Einleitung von Abwasser aus mobilen Einrichtungen. ⁴Die Genehmigung kann widerruflich, befristet, unter Bedingungen und unter Auflagen erteilt werden.

- (3) Den Zeitpunkt, von dem ab in die Kanäle eingeleitet werden darf, bestimmen die INKB.

§ 15

Verbot des Einleitens, Einleitungsbedingungen

- (1) In die Entwässerungseinrichtung dürfen Stoffe nicht eingeleitet oder eingebracht werden, die
- die dort beschäftigten Personen gefährden oder deren Gesundheit beeinträchtigen,
 - die Entwässerungseinrichtung oder die angeschlossenen Grundstücke gefährden oder beschädigen,
 - den Betrieb der Entwässerungseinrichtung erschweren, behindern oder beeinträchtigen,
 - die landwirtschaftliche oder gärtnerische Verwertung des Klärschlammes erschweren oder verhindern oder
 - sich sonst schädlich auf die Umwelt, insbesondere die Gewässer, auswirken.

- (2) ¹Dieses Verbot gilt insbesondere für

1. feuergefährliche oder zerknallfähige Stoffe wie Benzin oder Öl,
2. infektiöse Stoffe, Medikamente,
3. radioaktive Stoffe,
4. Farbstoffe, soweit sie zu einer deutlichen Verfärbung des Abwassers in der Sammelkläranlage oder des Gewässers führen, Lösemittel,
5. Abwasser oder andere Stoffe, die schädliche Ausdünstungen, Gase oder Dämpfe verbreiten können,
6. Grund-, Sicker- und Quellwasser,
7. feste Stoffe, auch in zerkleinerter Form, wie Schutt, Asche, Sand, Kies, Faserstoffe, Zement, Kunstharze, Teer, Pappe, Dung, Küchenabfälle, Schlachtabfälle, Treber, Hefe, flüssige Stoffe, die erhärten,
8. Räumgut aus Leichtstoff- und Fettscheidern, Jauche, Gülle, Abwasser aus Dunggruben und Tierhaltungen, Silagegärsaft, Blut aus Schlächtereien, Molke,
9. Absetzgut, Räumgut, Schlämme oder Suspensionen aus Abwasserbehandlungsanlagen und Abortgruben unbeschadet gemeindlicher Regelungen zur Beseitigung der Fäkalschlämme,
10. Stoffe oder Stoffgruppen, die wegen der Besorgnis einer Giftigkeit, Langlebigkeit, Anreicherungsfähigkeit oder einer Krebs-

erzeugenden, fruchtschädigenden oder erbgutverändernden Wirkung als gefährlich zu bewerten sind wie Schwermetalle, Cyanide, halogenierte Kohlenwasserstoffe, Polycyclische Aromaten, Phenole, polychlorierte Dibenzodioxine und polychlorierte Dibenzofurane, perfluorierte Chemikalien, perfluorierte Tenside (PFC/PFT), PAK (polycyclische aromatische Kohlenwasserstoffe), Umweltchemikalien mit hormoneller Wirkung.

²Ausgenommen sind

a) unvermeidbare Spuren solcher Stoffe im Abwasser in der Art und in der Menge, wie sie auch im Abwasser aus Haushaltungen üblicherweise anzutreffen sind;

b) Stoffe, die nicht vermieden oder in einer Vorbehandlungsanlage zurückgehalten werden können und deren Einleitung die INKB in den Einleitungsbedingungen nach Abs. 3 oder 4 zugelassen hat;

c) Stoffe, die aufgrund einer Genehmigung nach § 58 des Wasserhaushaltsgesetzes eingeleitet werden dürfen.

11. ³Abwasser aus Industrie- und Gewerbebetrieben,

– von dem zu erwarten ist, dass es auch nach der Behandlung in der Sammelkläranlage nicht den Mindestanforderungen nach § 57 des Wasserhaushaltsgesetzes entsprechen wird,

– das wärmer als +35 C ist,

– das einen pH-Wert von unter 6,5 oder über 9,5 aufweist,

– das aufschwimmende Öle und Fette enthält,

– das als Kühlwasser benutzt worden ist,

– das höhere Konzentrationen an absetzbaren Stoffen, oder anorganischen oder organischen Stoffen wie nachstehend aufgeführt, aufweist.

Parameter	Verfahren	Grenzwert
Allgemeine Temperatur		35 (°C)
pH-Wert		6,5 - 10

Absetzbare Stoffe nach 0,5 h Absetzzeit im Imhofftrichter		10 ml/l
---	--	---------

Anorganische Stoffe (gelöst und ungelöst)

Antimon	(Sb)	DIN 38406-E 22	0,5 mg/l
Arsen	(As)	DIN 38405-D18	0,5 mg/l
Barium	(Ba)	DIN 38406-E 22	5 mg/l
Blei	(Pb)	DIN 38406-E 6	1 mg/l
Cadmium	(Cd)	DIN 38406-E 19	0,5 mg/l
Chrom gesamt	(Cr)	DIN 38406-E 10	1 mg/l
Chrom VI	(Cr VI)	DIN 38405-D 24	0,2 mg/l
Cobalt	(Co)	DIN 38406-E 24	2 mg/l
Kupfer	(Cu)	DIN 38406-E 7	1 mg/l
Nickel	(Ni)	DIN 38406-E 14	1 mg/l
Phosphor gesamt	(Pges)	DIN EN 1189	25 mg/l
Quecksilber	(Hg)	DIN 38406-E 12	0,05 mg/l
Selen	(Se)	DIN 38406-D 23	2 mg/l
Silber	(Ag)	DIN 38406-E 18	1 mg/l
Zink	(Zn)	DIN 38406-E 8	2 mg/l
Zinn	(Sn)	DIN 38406-E 22	2 mg/l

Anorganische Stoffe (gelöst)

Ammonium und Ammoniak berech. als N (NH ₃ -N)	DIN 38406-E5	100 mg/l
Chlor, freies (Cl ₂)	DIN 38408-G 4-1	0,5 mg/l
Chlor gesamt (Cl ₂)	DIN 38408-G 4-1	0,5 mg/l
Cyanid, leicht freisetzb. (CN)	DIN 38405-D 13-2	1 mg/l
Cyanid gesamt (CN)	DIN 38405-D 13-1	20 mg/l

Parameter	Verfahren	Grenzwert
Fluorid (F)	DIN 38405-D 4-1	50 mg/l
Merkaptan-Schwefel		20 mg/l
Nitrit - Stickstoff (NO ₂ -N)	DIN 38405-D 10	10 mg/l
Sulfat (SO ₄ ²⁻)	DIN 38405-D 19	400 mg/l
Sulfid leicht freisetzbar (S ²⁻)	DIN 38405-D 26	1 mg/l

Organische Stoffe

Schwerflüchtige lipophile Stoffe (u.a. verseifbare Öle und Fette) gesamt (am Ablauf der Abwasservorbehandlungsanlage)	DIN 38409-H 17	250 mg/l
Wasserdampflichtige Phenole (Phenol - Index als C6H9OH)	DIN 38409-H 16-2	5 mg/l
Mineralöl-Kohlenwasserstoff (am Ablauf der Abwasservorbehandlungsanlage)	DIN 38409-H 18	20 mg/l
Leichtflüchtige, halogenierte Kohlenwasserstoffe (LHKW)	DIN 38407-F 5	0,5 mg/l
Adsorbierbare organisch gebundene Halogene (AOX)	DIN 38409-H 14	1 mg/l
Polychlorierte Biphenyle (PCB)	GC - ECD	0,001 mg/l
BTX - Aromaten (Summe von Benzol, Toluol und Xylole)	DIN 38407-F 9	1 mg/l

gleichwertige Mess- und Analyseverfahren können zugelassen werden;

12. nicht neutralisiertes Kondensat aus ölbefeuerten Brennwert-Heizkesseln,

13. nicht neutralisiertes Kondensat aus gasbefeuerten Brennwert-Heizkesseln mit einer Nennwertleistung über 200 kW.

⁴Grenzwerte für nicht in der Aufstellung unter Absatz 2 Ziffer 11 enthaltene Inhaltstoffe können bei Bedarf im Einzelfall festgelegt werden. ⁵Eine Verdünnung des Abwassers zur Einhaltung von Grenzwerten ist unzulässig.

⁶Bei Einleitungen im Sinne des § 16 Abs. 1 BGS/EWS ist ein CSB/BSB5-Verhältnis von größer gleich 3:1 einzuhalten (Erklärung: BSB5=biochemischer Sauerstoffbedarf in 5 Tagen, CSB=chemischer Sauerstoffbedarf).

(3) Die Einleitungsbedingungen nach Absatz 2 Nr. 10 Buchstabe b werden gegenüber den einzelnen Anschlusspflichtigen oder im Rahmen einer Sondervereinbarung festgelegt.

(4) Über Absatz 3 hinaus können die INKB in Einleitungsbedingungen auch die Einleitung von Abwasser besonderer Art und Menge ausschließen oder von besonderen Voraussetzungen abhängig machen, soweit dies zum Schutz des Betriebspersonals, der Entwässerungseinrichtung oder zur Erfüllung der für den Betrieb der Entwässerungseinrichtung geltenden Vorschriften, insbesondere der Bedingungen und Auflagen des den INKB erteilten wasserrechtlichen Bescheids erforderlich ist.

(5) ¹Die INKB können die Einleitungsbedingungen nach den Absätzen 3 und 4 neu festlegen, wenn die Einleitung von Abwasser in

die Entwässerungseinrichtung nicht nur vorübergehend nach Art oder Menge wesentlich geändert wird oder wenn sich die für den Betrieb der Entwässerungseinrichtung geltenden Gesetze oder Bescheide ändern. ²Die INKB können Fristen festlegen, innerhalb derer die zur Erfüllung der geänderten Anforderungen notwendigen Maßnahmen durchgeführt werden müssen.

(6) ¹Die INKB können die Einleitung von Stoffen im Sinne der Absätze 1 und 2, erforderlichenfalls nach Anhörung der für den Gewässerschutz zuständigen Sachverständigen, zulassen, wenn der Verpflichtete Vorkehrungen trifft, durch die die Stoffe ihre gefährdende oder schädigende Wirkung verlieren oder der Betrieb der Entwässerungseinrichtung nicht erschwert wird. ²In diesem Fall hat er den INKB eine Beschreibung mit Plänen in doppelter Fertigung vorzulegen.

(7) Leitet der Grundstückseigentümer Kondensat aus ölbefeuerten Brennwert-Heizkesseln oder aus gasbefeuerten Brennwert-Heizkesseln mit einer Nennwertleistung über 200 kW in die Entwässerungseinrichtung ein, ist er verpflichtet, das Kondensat zu neutralisieren und den INKB über die Funktionsfähigkeit der Neutralisationsanlage jährlich eine Bescheinigung eines Betriebes nach § 2 Abs. 1 Satz 2 Schornsteinfeger-Handwerksgesetz oder eines geeigneten Fachbetriebs vorzulegen.

(8) Besondere Vereinbarungen zwischen den INKB und einem Verpflichteten, die das Einleiten von Stoffen im Sinne des Absatzes 1 durch entsprechende Vorkehrungen an der Entwässerungseinrichtung ermöglichen, bleiben vorbehalten.

(9) ¹Wenn gefährliche oder schädliche Stoffe im Sinne der Absätze 1 und 2 in eine Grundstücksentwässerungsanlage oder in die Entwässerungseinrichtung gelangen, ist dies der Betriebsleitung der Zentralkläranlage Ingolstadt und den INKB sofort anzuzeigen. ²Meldepflichten nach anderen Vorschriften bleiben davon unberührt.

(10) Die INKB können auf Antrag vorübergehende Einleitungen von Grundwasser zum Zwecke einer Grundwasserabsenkung bei Baumaßnahmen oder bei Grundwassersanierungsmaßnahmen zulassen.

§ 16 Abscheider

¹Sofern mit dem Abwasser Leichtflüssigkeiten (z. B. Benzin, Öle oder Fette) mitabgeschwemmt werden können, ist das Abwasser über in die Grundstücksentwässerungsanlage eingebaute Leichtflüssigkeits- bzw. Fettabscheider abzuleiten. ²Die Abscheider sind nach den allgemein anerkannten Regeln der Technik zu errichten, zu betreiben und regelmäßig zu warten. ³Die INKB können den Nachweis der ordnungsgemäßen Eigenkontrolle, Wartung, Entleerung und Generalinspektion verlangen. ⁴Das Abscheidegut ist schadlos zu entsorgen.

§ 17 Untersuchung des Abwassers

(1) ¹Die INKB können über die Art und Menge des eingeleiteten oder einzuleitenden Abwassers Aufschluss verlangen. ²Bevor erstmalig Abwasser eingeleitet oder wenn Art oder Menge des eingeleiteten Abwassers geändert werden, ist den INKB auf Verlangen nachzuweisen, dass das Abwasser keine Stoffe enthält, die unter das Verbot des § 15 fallen.

(2) ¹Die INKB können eingeleitetes Abwasser jederzeit, auch periodisch auf Kosten des Grundstückseigentümers oder Nutzers untersuchen lassen. ²Auf die Überwachung wird in der Regel verzichtet, soweit für die Einleitung in die Sammelkanalisation eine wasserrechtliche Genehmigung der Kreisverwaltungsbehörde vorliegt, die dafür vorgeschriebenen Untersuchungen aus der Eigen- oder Selbstüberwachung ordnungsgemäß durchgeführt und die Ergebnisse den INKB vorgelegt werden. ³Die INKB können verlangen, dass die nach § 12 Absatz 4 eingebauten Überwachungseinrichtungen ordnungsgemäß betrieben und die Messergebnisse vorgelegt werden.

§ 18 Haftung

(1) ¹Die INKB haften unbeschadet Abs. 2 nicht für Schäden, die auf solchen Betriebsstörungen beruhen, die sich auch bei ordnungsgemäßer Planung, Ausführung und Unterhaltung der Entwässerungseinrichtung nicht vermeiden lassen. ²Satz 1 gilt insbesondere auch für Schäden, die durch Rückstau hervorgerufen werden.

(2) Die INKB haften für Schäden, die sich aus der Benutzung der Entwässerungseinrichtung ergeben, nur dann, wenn einer Person, deren sich die INKB zur Erfüllung ihrer Verpflichtungen bedient, Vorsatz oder Fahrlässigkeit zur Last fällt.

(3) Der Grundstückseigentümer und der Benutzer haben für die ordnungsgemäße Benutzung der Entwässerungseinrichtung einschließlich des Grundstücksanschlusses zu sorgen.

(4) ¹Wer den Vorschriften dieser Satzung oder einer Sondervereinbarung zuwiderhandelt, haftet den INKB für alle ihr dadurch entstehenden Schäden und Nachteile. ²Dasselbe gilt für Schäden und Nachteile, die durch den mangelhaften Zustand der Grundstücksentwässerungsanlage oder des Grundstücksanschlusses verursacht werden, soweit dieser nach § 8 vom Grundstückseigentümer herzustellen, zu verbessern, zu erneuern, zu ändern und zu unterhalten sowie stillzulegen und zu beseitigen ist. ³Mehrere Verpflichtete haften als Gesamtschuldner.

§ 19 Grundstücksbenutzung

(1) ¹Der Grundstückseigentümer hat das Anbringen und Verlegen von Leitungen einschließlich Zubehör zur Ableitung von Abwasser über sein im Entsorgungsgebiet liegendes Grundstück sowie sonstige Schutzmaßnahmen unentgeltlich zuzulassen, wenn und soweit diese Maßnahmen für die örtliche Abwasserbeseitigung erforderlich sind. ²Diese Pflicht betrifft nur Grundstücke, die an die Entwässerungseinrichtung angeschlossen oder anzuschließen sind, die vom Eigentümer im wirtschaftlichen Zusammenhang mit einem angeschlossenen oder zum Anschluss vorgesehenen Grundstück genutzt werden oder für die Möglichkeit der örtlichen Abwasserbeseitigung sonst wirtschaftlich vorteilhaft ist. ³Die Verpflichtung entfällt, soweit die Inanspruchnahme der Grundstücke den Eigentümer in unzumutbarer Weise belasten würde.

(2) Der Grundstückseigentümer ist rechtzeitig über Art und Umfang der beabsichtigten Inanspruchnahme seines Grundstücks zu benachrichtigen.

(3) ¹Der Grundstückseigentümer kann die Verlegung der Anlagen verlangen, wenn sie an der bisherigen Stelle für ihn nicht mehr zumutbar sind. ²Die Kosten der Verlegung haben die INKB zu tragen, soweit die Einrichtung nicht ausschließlich der Entsorgung des Grundstücks dient.

(4) Die Absätze 1 bis 3 gelten nicht für öffentliche Verkehrswege und Verkehrsflächen sowie für Grundstücke, die durch Planfeststellungen für den Bau von öffentlichen Verkehrswegen und Verkehrsflächen bestimmt sind.

§ 19 a Betretungsrecht

(1) ¹Der Grundstückseigentümer und der Benutzer des Grundstücks haben zu dulden, dass zur Überwachung ihrer satzungsmäßigen

gen und gesetzlichen Pflichten die mit dem Vollzug dieser Satzung beauftragten Personen der INKB zu angemessener Tageszeit Grundstücke, Gebäude, Anlagen, Einrichtungen, Wohnungen und Wohnräume im erforderlichen Umfang betreten; auf Verlangen haben sich diese Personen auszuweisen. ²Ihnen ist ungehindert Zugang zu allen Anlagenteilen zu gewähren und sind die notwendigen Auskünfte zu erteilen. ³Der Grundstückseigentümer und der Benutzer des Grundstücks werden nach Möglichkeit vorher verständigt; das gilt nicht für Probenahmen und Abwassermessungen.

(2) Nach anderen Rechtsvorschriften bestehende Betretungs- und Überwachungsrechte bleiben unberührt.

§ 20

Ordnungswidrigkeiten

(1) Nach Art. 24 Abs. 2 Satz 2 der Gemeindeordnung kann mit Geldbuße belegt werden, wer vorsätzlich

1. entgegen § 4 Abs. 4 ein Grundstück ohne vorherige Genehmigung an die Entwässerungseinrichtung anschließt,

2. eine der in § 10 Abs. 1, § 11 Abs. 1, Abs. 4 Sätze 1 und 3, § 12 Abs. 1 Sätze 2 und 4 und § 12 Abs. 3 bis 7, § 15 Abs. 6, 7 und 9, § 16 Satz 3, § 17 Abs. 1 Satz 2 und § 17 Abs. 2 Sätze 2 und 3 sowie § 19a Abs. 1 Satz 2 festgelegten oder hierauf gestützten Anzeige-, Melde-, Auskunfts-, Nachweis-, Vorlage- oder Duldungspflichten verletzt,

3. entgegen § 10 Abs. 2 vor Genehmigung durch die INKB Entwässerungseinrichtungen herstellt oder ändert,

4. unvollständige oder unrichtige Angaben über nicht häusliche Abwässer nach § 10 Abs. 1 Satz 2 Nr. 5 und § 17 Abs. 1 macht,

5. entgegen § 11 Abs. 3 Satz 1, § 12 Abs. 1 Satz 1 eine unrichtige Bestätigung ausstellt oder entgegen § 11 Abs. 4 Satz 1, § 12 Abs. 1 Satz 2 vorlegt,

6. entgegen § 11 Abs. 3, Abs. 4 Sätze 1 und 3 vor Prüfung der Grundstücksentwässerungsanlage durch einen fachlich geeigneten Unternehmer oder vor Vorlage von dessen Bestätigung oder vor Prüfung durch die INKB die Leitungen verdeckt oder einer Untersagung der INKB nach § 11 Abs. 4 Satz 2 zuwiderhandelt,

7. entgegen § 12 Abs. 1 Satz 1 die Grundstücksentwässerungsanlagen nicht innerhalb der vorgegebenen Fristen überprüfen lässt,

8. trotz Aufforderung durch die INKB innerhalb der gesetzten Frist der Pflicht zur Überprüfung und Instandsetzung der Grundstücksentwässerungsanlage nach § 12 Abs. 1 und 9 nicht nachkommt,

9. dem Gebot der getrennten Einleitung von Schmutz- und Niederschlagswasser nach § 14 Abs. 1 Satz 1 oder Anordnungen der Stadt nach § 14 Abs. 3 zuwiderhandelt,

10. entgegen § 14 Abs. 2 ohne Genehmigung Abwasser aus Freiluftveranstaltungen in die öffentliche Entwässerungsanlage einleitet,

11. entgegen den Vorschriften der §§ 14 und 15 Abwasser oder sonstige Stoffe in die Entwässerungseinrichtung einleitet oder einbringt,

12. entgegen § 19a Abs. 1 Satz 2 den mit dem Vollzug dieser Satzung beauftragten Personen der INKB nicht ungehindert Zugang zu allen Anlagenteilen gewährt.

(2) Nach anderen Rechtsvorschriften bestehende Ordnungswidrigkeitentatbestände bleiben unberührt.

§ 21

Anordnungen für den Einzelfall; Zwangsmittel

(1) Die INKB können zur Erfüllung der nach dieser Satzung bestehenden Verpflichtungen Anordnungen für den Einzelfall erlassen.

(2) Für die Erzwingung der in dieser Satzung vorgeschriebenen Handlungen, eines Duldens oder Unterlassens gelten die Vorschriften des bayerischen Verwaltungszustellungs- und Vollstreckungsgesetzes.

§ 22

Übergangsregelung und Inkrafttreten

(1) Diese Satzung tritt am 01. Oktober 2013 in Kraft.

(2) ¹Anlagen im Sinn des § 12 Abs. 1 Halbsatz 1, die zum 01. Oktober 2013 bereits bestehen und bei denen nicht nachgewiesen wird, dass sie in den letzten 15 Jahren vor Inkrafttreten der Satzung nach den zur Zeit der Prüfung geltenden Rechtsvorschriften geprüft wurden, sind spätestens fünf Jahre nach Inkrafttreten der Satzung zu prüfen. ²Für nach § 12 Abs. 2 zu überwachende Kleinkläranlagen, die bei Inkrafttreten dieser Satzung bereits bestehen, gilt Art. 60 Abs. 4 BayWG.

(3) Die Satzung für die öffentliche Entwässerungseinrichtung der Ingolstädter Kommunalbetriebe, Kommunalunternehmen (KU) der Stadt Ingolstadt (IN-KB) in der Stadt Ingolstadt (Entwässerungssatzung – EWS-) 25. Februar 2011 (AM Nr. 10 vom 09. März 2011) tritt mit Inkrafttreten dieser Satzung außer Kraft.

Ingolstadt, 26. August 2013 Dr. Thomas Schwaiger
Ingolstädter Kommunalbetriebe AöR Vorstand

Öffentliche Ausschreibung nach VOL/A

Stadt Ingolstadt, Jobcenter

Stadt Ingolstadt, Hoch- und Tiefbaureferat, Spitalstr. 3, 85049 Ingolstadt, Tel. (0841) 305-2446, Fax (0841) 305-2447, E-Mail: vergabe@ingolstadt.de

Nähere Auskünfte zur Ausschreibung über die Vergabeplattform www.ava-online.de

Abgabetermin 19.09.2013 Vergabe-Nr. JC-002-2013

Art des Auftrags: Arbeitsmarktdienstleistung
Aktivierungshilfen für Jüngere

Ausführungsort: Ingolstadt

Ingolstadt, den 23.08.2013 Stadt Ingolstadt

Öffentliche Ausschreibung nach VOB/A

Stadt Ingolstadt, Amt für Informations- und Datenverarbeitung, Dollstr. 3, 85049 Ingolstadt, Tel. (0841) 305-1183, Fax. (0841) 305-491183, E-Mail: daniel.schwarzbeck@ingolstadt.de

Nähere Auskünfte zur Ausschreibung über die Vergabeplattform www.ava-online.de

Einreichungstermin: 20.09.2013 24 Uhr

Art des Auftrags: DV Beschaffungen 2013
600x Microsoft Office 2010 Standard-Lizenzen - ohne Software Assurance

Ausführungsort: Ingolstadt

Ingolstadt, den 23.08.2013 Stadt Ingolstadt